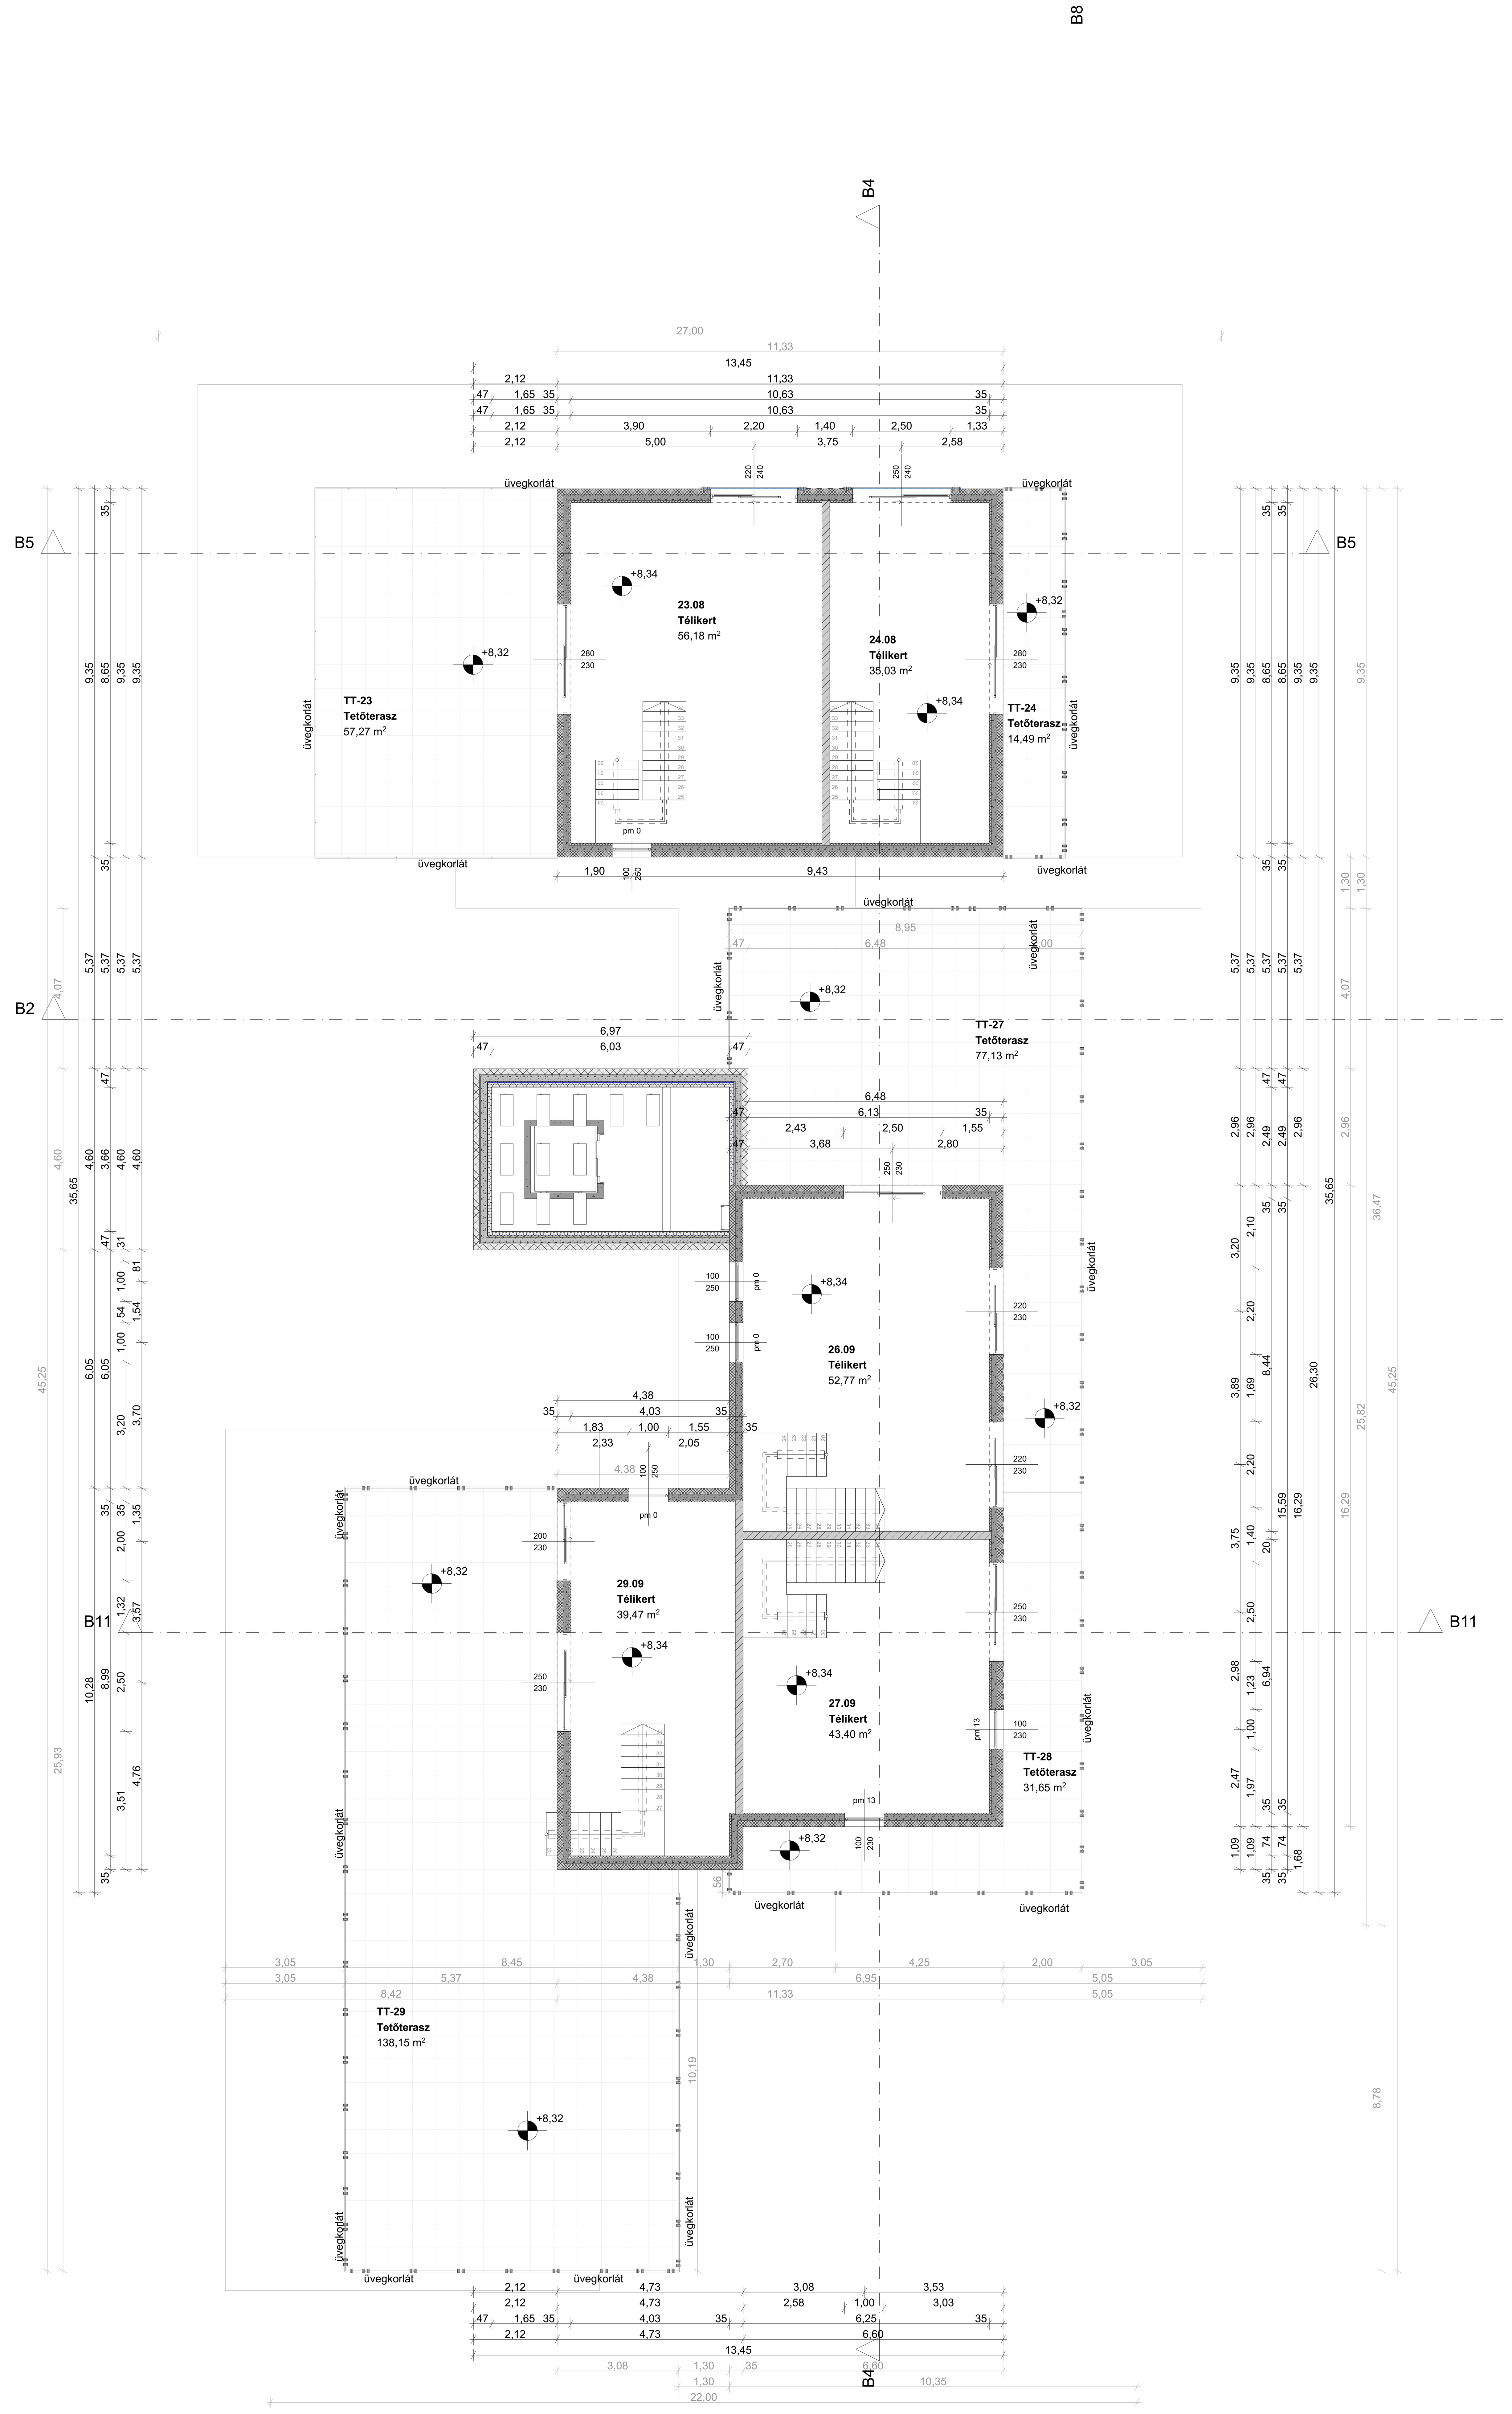

SIÓFOK - SUNSET VILLAPARK - HELYISÉGLISTA - C_Épület

Üdülőegység	Épület	Szint	Helyiség száma	Helyiség neve	Padlóburkolat	Alapterület (m²)
1_Üdülőegység						
	C_Épület	Földszint	1.01	Előtér	kerámia burkolat	5,05
	C_Épület	Földszint	1.02	Nappali-konyha-étkező	kerámia burkolat	25,31
	C_Épület	Földszint	1.03	Szoba	laminált parketta	10,92
	C_Épület	Földszint	1.04	Szoba	laminált parketta	9,69
	C_Épület	Földszint	1.05	Fürdő	kerámia burkolat	5,1
	C_Épület	Földszint	1.06	Wc	kerámia burkolat	1,9
	C_Épület	Földszint	1.07	Házt.hely.	kerámia burkolat	3,33
	C_Épület	Földszint	T-1	Terasz	fagyálló greslap	40,2
						101,5
2_Üdülőegység						
	C_Épület	Földszint	2.01	Előtér	kerámia burkolat	5,05
	C_Épület	Földszint	2.02	Nappali-konyha-étkező	kerámia burkolat	25,31
	C_Épület	Földszint	2.03	Szoba	laminált parketta	10,92
	C_Épület	Földszint	2.04	Szoba	laminált parketta	9,69
	C_Épület	Földszint	2.05	Fürdő	kerámia burkolat	5,1
	C_Épület	Földszint	2.06	Wc	kerámia burkolat	1,9
	C_Épület	Földszint	2.07	Házt.hely.	kerámia burkolat	3,33
	C_Épület	Földszint	T-2	Terasz	fagyálló greslap	14,45
						75,75
3_Üdülőegység						
	C_Épület	Földszint	3.01	Előtér	kerámia burkolat	5,05
	C_Épület	Földszint	3.02	Nappali-konyha-étkező	kerámia burkolat	25,31
	C_Épület	Földszint	3.03	Szoba	laminált parketta	10,92
	C_Épület	Földszint	3.04	Szoba	laminált parketta	9,69
	C_Épület	Földszint	3.05	Fürdő	kerámia burkolat	5,1
	C_Épület	Földszint	3.06	Wc	kerámia burkolat	1,9
	C_Épület	Földszint	3.07	Házt.hely.	kerámia burkolat	3,33
	C_Épület	Földszint	T-3	Terasz	fagyálló greslap	14,49
						75,79
4_Üdülőegység						
	C_Épület	Földszint	4.01	Előtér	kerámia burkolat	5,05
	C_Épület	Földszint	4.01	Wc	kerámia burkolat	1,9
	C_Épület	Földszint	4.02	Nappali-konyha-étkező	kerámia burkolat	25,31
	C_Épület	Földszint	4.03	Szoba	laminált parketta	10,92
	C_Épület	Földszint	4.04	Szoba	laminált parketta	9,69
	C_Épület	Földszint	4.05	Fürdő	kerámia burkolat	5,1
	C_Épület	Földszint	4.07	Házt.hely.	kerámia burkolat	3,33
	C_Épület	Földszint	T-4	Terasz	fagyálló greslap	38,95
						100,25
5_Üdülőegység						
	C_Épület	Földszint	5.01	Előtér	kerámia burkolat	5,05
	C_Épület	Földszint	5.02	Nappali-konyha-étkező	kerámia burkolat	25,87
	C_Épület	Földszint	5.03	Szoba	laminált parketta	12,25
	C_Épület	Földszint	5.04	Szoba	laminált parketta	9,69
	C_Épület	Földszint	5.05	Fürdő	kerámia burkolat	5,1
	C_Épület	Földszint	5.06	Wc	kerámia burkolat	1,9
	C_Épület	Földszint	5.07	Házt.hely.	kerámia burkolat	3,33
	C_Épület	Földszint	T-5	Terasz	fagyálló greslap	15,39
						78,58
6_Üdülőegység						
	C_Épület	Földszint	6.01	Előtér	kerámia burkolat	5,05
	C_Épület	Földszint	6.02	Nappali-konyha-étkező	kerámia burkolat	25,87
	C_Épület	Földszint	6.03	Szoba	laminált parketta	12,25
	C_Épület	Földszint	6.04	Szoba	laminált parketta	9,69
	C_Épület	Földszint	6.05	Fürdő	kerámia burkolat	5,1
	C_Épület	Földszint	6.06	Wc	kerámia burkolat	1,9
	C_Épület	Földszint	6.07	Házt.hely.	kerámia burkolat	3,33
	C_Épület	Földszint	T-6	Terasz	fagyálló greslap	14,81
						78
7_Üdülőegység						
	C_Épület	Földszint	7.01	Előtér	kerámia burkolat	5,05
	C_Épület	Földszint	7.02	Nappali-konyha-étkező	kerámia burkolat	25,87
	C_Épület	Földszint	7.03	Szoba	laminált parketta	12,25
	C_Épület	Földszint	7.04	Szoba	laminált parketta	9,69
	C_Épület	Földszint	7.05	Fürdő	kerámia burkolat	5,1
	C_Épület	Földszint	7.06	Wc	kerámia burkolat	1,9
	C_Épület	Földszint	7.07	Házt.hely.	kerámia burkolat	3,33
	C_Épület	Földszint	T-7	Terasz	fagyálló greslap	14,52
						77,71
8_Üdülőegység						
	C_Épület	Földszint	8.01	Előtér	kerámia burkolat	5,05
	C_Épület	Földszint	8.02	Nappali-konyha-étkező	kerámia burkolat	25,87
	C_Épület	Földszint	8.03	Szoba	laminált parketta	12,25
	C_Épület	Földszint	8.04	Szoba	laminált parketta	9,69
	C_Épület	Földszint	8.05	Fürdő	kerámia burkolat	5,1
	C_Épület	Földszint	8.06	Wc	kerámia burkolat	1,9
	C_Épület	Földszint	8.07	Házt.hely.	kerámia burkolat	3,33
	C_Épület	Földszint	T-8	Terasz	fagyálló greslap	39,24
						102,43
9_Üdülőegység						
	C_Épület	Földszint	9.01	Előtér	kerámia burkolat	5,05
	C_Épület	Földszint	9.02	Nappali-konyha-étkező	kerámia burkolat	25,31
	C_Épület	Földszint	9.03	Szoba	laminált parketta	10,92
	C_Épület	Földszint	9.04	Szoba	laminált parketta	9,69
	C_Épület	Földszint	9.05	Fürdő	kerámia burkolat	5,1
	C_Épület	Földszint	9.06	Wc	kerámia burkolat	1,9
	C_Épület	Földszint	9.07	Házt.hely.	kerámia burkolat	3,33
	C_Épület	Földszint	T-9	Terasz	fagyálló greslap	38,39
						99,69
10_Üdülőegység						
	C_Épület	Földszint	10.01	Előtér	kerámia burkolat	5,05
	C_Épület	Földszint	10.02	Nappali-konyha-étkező	kerámia burkolat	25,31
	C_Épület	Földszint	10.03	Szoba	laminált parketta	10,92
	C_Épület	Földszint	10.04	Szoba	laminált parketta	9,69
	C_Épület	Földszint	10.05	Fürdő	kerámia burkolat	5,1
	C_Épület	Földszint	10.06	Wc	kerámia burkolat	1,9
	C_Épület	Földszint	10.07	Házt.hely.	kerámia burkolat	3,33
	C_Épület	Földszint	T-10	Terasz	fagyálló greslap	17,59
						78,89
11_Üdülőegység						
	C_Épület	Földszint	11.01	Előtér	kerámia burkolat	5,05
	C_Épület	Földszint	11.02	Nappali-konyha-étkező	kerámia burkolat	24,99
	C_Épület	Földszint	11.03	Szoba	laminált parketta	13,12
	C_Épület	Földszint	11.04	Szoba	laminált parketta	9,69
	C_Épület	Földszint	11.05	Fürdő	kerámia burkolat	5,1
	C_Épület	Földszint	11.06	Wc	kerámia burkolat	1,9
	C_Épület	Földszint	11.07	Házt.hely.	kerámia burkolat	3,33
	C_Épület	Földszint	T-11	Terasz	fagyálló greslap	35,31
						98,49
12_Üdülőegység						
	C_Épület	I.Emelet	12.01	Előtér	kerámia burkolat	5,05
	C_Épület	I.Emelet	12.02	Nappali-konyha-étkező	kerámia burkolat	24,87
	C_Épület	I.Emelet	12.03	Szoba	laminált parketta	11,33
	C_Épület	I.Emelet	12.04	Szoba	laminált parketta	9,69
	C_Épület	I.Emelet	12.05	Fürdő	kerámia burkolat	5,1
	C_Épület	I.Emelet	12.06	Wc	kerámia burkolat	1,9
	C_Épület	I.Emelet	12.07	Házt.hely.	kerámia burkolat	3,33
	C_Épület	I.Emelet	T-12	Terasz	fagyálló greslap	28,43
						89,7
13_Üdülőegység						
	C_Épület	I.Emelet	13.01	Előtér	kerámia burkolat	5,05
	C_Épület	I.Emelet	13.02	Nappali-konyha-étkező	kerámia burkolat	24,87
	C_Épület	I.Emelet	13.03	Szoba	laminált parketta	11,33
	C_Épület	I.Emelet	13.04	Szoba	laminált parketta	9,69
	C_Épület	I.Emelet	13.05	Fürdő	kerámia burkolat	5,1
	C_Épület	I.Emelet	13.06	Wc	kerámia burkolat	1,9
	C_Épület	I.Emelet	13.07	Házt.hely.	kerámia burkolat	3,33
	C_Épület	I.Emelet	T-13	Terasz	fagyálló greslap	11,46
						72,73
14_Üdülőegység						
	C_Épület	I.Emelet	14.01	Előtér	kerámia burkolat	5,05
	C_Épület	I.Emelet	14.02	Nappali-konyha-étkező	kerámia burkolat	24,87
	C_Épület	I.Emelet	14.03	Szoba	laminált parketta	11,33
	C_Épület	I.Emelet	14.04	Szoba	laminált parketta	9,69
	C_Épület	I.Emelet	14.05	Fürdő	kerámia burkolat	5,1
	C_Épület	I.Emelet	14.06	Wc	kerámia burkolat	1,9
	C_Épület	I.Emelet	14.07	Házt.hely.	kerámia burkolat	3,33
	C_Épület	I.Emelet	T-14	Terasz	fagyálló greslap	11,5
						72,77
15_Üdülőegység						
	C_Épület	I.Emelet	15.01	Előtér	kerámia burkolat	5,05
	C_Épület	I.Emelet	15.02	Nappali-konyha-étkező	kerámia burkolat	24,87
	C_Épület	I.Emelet	15.03	Szoba	laminált parketta	11,33
	C_Épület	I.Emelet	15.04	Szoba	laminált parketta	9,69
	C_Épület	I.Emelet	15.05	Fürdő	kerámia burkolat	5,1
	C_Épület	I.Emelet	15.06	Wc	kerámia burkolat	1,9
	C_Épület	I.Emelet	15.07	Házt.hely.	kerámia burkolat	3,33
	C_Épület	I.Emelet	T-15	Terasz	fagyálló greslap	28,39
						89,66
16_Üdülőegység						
	C_Épület	I.Emelet	16.01	Előtér	kerámia burkolat	5,05
	C_Épület	I.Emelet	16.02	Nappali-konyha-étkező	kerámia burkolat	25,31
	C_Épület	I.Emelet	16.03	Szoba	laminált parketta	9,69
	C_Épület	I.Emelet	16.05	Fürdő	kerámia burkolat	5,1
	C_Épület	I.Emelet	16.05	Szoba	laminált parketta	12,79
	C_Épület	I.Emelet	16.06	Wc	kerámia burkolat	1,9
	C_Épület	I.Emelet	16.07	Házt.hely.	kerámia burkolat	3,33
	C_Épület	I.Emelet	T-16	Terasz	fagyálló greslap	12,22
						75,39
17_Üdülőegység						
	C_Épület	I.Emelet	17.01	Előtér	kerámia burkolat	5,05
	C_Épület	I.Emelet	17.02	Nappali-konyha-étkező	kerámia burkolat	25,31
	C_Épület	I.Emelet	17.03	Szoba	laminált parketta	12,79
	C_Épület	I.Emelet	17.04	Szoba	laminált parketta	9,69
	C_Épület	I.Emelet	17.05	Fürdő	kerámia burkolat	5,1
	C_Épület	I.Emelet	17.06	Wc	kerámia burkolat	1,9
	C_Épület	I.Emelet	17.07	Házt.hely.	kerámia burkolat	3,33
	C_Épület	I.Emelet	T-17	Terasz	fagyálló greslap	11,77
						74,94
18_Üdülőegység						
	C_Épület	I.Emelet	18.01	Előtér	kerámia burkolat	5,05
	C_Épület	I.Emelet	18.02	Nappali-konyha-étkező	kerámia burkolat	25,31
	C_Épület	I.Emelet	18.03	Szoba	laminált parketta	12,79
	C_Épület	I.Emelet	18.04	Szoba	laminált parketta	9,69
	C_Épület	I.Emelet	18.05	Fürdő	kerámia burkolat	5,1
	C_Épület	I.Emelet	18.06	Wc	kerámia burkolat	1,9
	C_Épület	I.Emelet	18.07	Házt.hely.	kerámia burkolat	3,33
	C_Épület	I.Emelet	T-18	Terasz	fagyálló greslap	11,77
						74,94
19_Üdülőegység						
	C_Épület	I.Emelet	19.01	Előtér	kerámia burkolat	5,05
	C_Épület	I.Emelet	19.02	Nappali-konyha-étkező	kerámia burkolat	25,31
	C_Épület	I.Emelet	19.03	Szoba	laminált parketta	12,79
	C_Épület	I.Emelet	19.04	Szoba	laminált parketta	9,69
	C_Épület	I.Emelet	19.05	Fürdő	kerámia burkolat	5,1
	C_Épület	I.Emelet	19.06	Wc	kerámia burkolat	1,9
	C_Épület	I.Emelet	19.07	Házt.hely.	kerámia burkolat	3,33
	C_Épület	I.Emelet	T-19	Terasz	fagyálló greslap	28,26
						91,43
20_Üdülőegység						
	C_Épület	I.Emelet	20.01	Előtér	kerámia burkolat	5,05
	C_Épület	I.Emelet	20.02	Nappali-konyha-étkező	kerámia burkolat	24,87
	C_Épület	I.Emelet	20.03	Szoba	laminált parketta	11,33
	C_Épület	I.Emelet	20.04	Szoba	laminált parketta	9,69
	C_Épület	I.Emelet	20.05	Fürdő	kerámia burkolat	5,1
	C_Épület	I.Emelet	20.06	Wc	kerámia burkolat	1,83
	C_Épület	I.Emelet	20.07	Házt.hely.	kerámia burkolat	3,33
	C_Épület	I.Emelet	T-20	Terasz	fagyálló greslap	28,71
						89,91
21_Üdülőegység						
	C_Épület	I.Emelet	21.01	Előtér	kerámia burkolat	5,05
	C_Épület	I.Emelet	21.02	Nappali-konyha-étkező	kerámia burkolat	24,81
	C_Épület	I.Emelet	21.03	Szoba	laminált parketta	11,33
	C_Épület	I.Emelet	21.04	Szoba	laminált parketta	9,64
	C_Épület	I.Emelet	21.05	Fürdő	kerámia burkolat	5,1
	C_Épület	I.Emelet	21.06	Wc	kerámia burkolat	1,83
	C_Épület	I.Emelet	21.07	Házt.hely.	kerámia burkolat	3,33
	C_Épület	I.Emelet	T-21	Terasz	fagyálló greslap	13,77
						74,86
22_Üdülőegység						
	C_Épület	I.Emelet	22.01	Előtér	kerámia burkolat	5,05
	C_Épület	I.Emelet	22.02	Nappali-konyha-étkező	kerámia burkolat	24,87
	C_Épület	I.Emelet	22.03	Szoba	laminált parketta	13,23
	C_Épület	I.Emelet	22.04	Szoba	laminált parketta	9,69
	C_Épület	I.Emelet	22.05	Fürdő	kerámia burkolat	5,1
	C_Épület	I.Emelet	22.06	Wc	kerámia burkolat	1,85
	C_Épület	I.Emelet	22.07	Házt.hely.	kerámia burkolat	3,33
	C_Épület	I.Emelet	T-22	Terasz	fagyálló greslap	24,42
						87,54
23_Üdülőegység						
	C_Épület	II.Emelet	23.01	Előtér	kerámia burkolat	5,2
	C_Épület	II.Emelet	23.02	Nappali-konyha-étkező	kerámia burkolat	30,97
	C_Épület	II.Emelet	23.03	Szoba	laminált parketta	13,84
	C_Épület	II.Emelet	23.04	Szoba	laminált parketta	13,74
	C_Épület	II.Emelet	23.05	Fürdő	kerámia burkolat	4,56
	C_Épület	II.Emelet	23.06	Wc	kerámia burkolat	1,85
	C_Épület	II.Emelet	23.07	Tároló	kerámia burkolat	1,32
	C_Épület	II.Emelet	23.08	Lépcső	kerámia burkolat	4,64
	C_Épület	III.Emelet	23.08	Télikert	kerámia burkolat	56,18
	C_Épület	II.Emelet	T-23	Terasz	fagyálló greslap	61,56
	C_Épület	III.Emelet	TT-23	Tetőterasz	fagyálló greslap	57,27
						251,13
24_Üdülőegység						
	C_Épület	II.Emelet	24.01	Előtér	kerámia burkolat	5,2
	C_Épület	II.Emelet	24.02	Nappali-konyha-étkező	kerámia burkolat	30,97
	C_Épület	II.Emelet	24.03	Szoba	laminált parketta	13,84
	C_Épület	II.Emelet	24.04	Szoba	laminált parketta	13,74
	C_Épület	II.Emelet	24.05	Fürdő	kerámia burkolat	4,56
	C_Épület	II.Emelet	24.06	Wc	kerámia burkolat	1,85
	C_Épület	II.Emelet	24.07	Tároló	kerámia burkolat	1,32
	C_Épület	II.Emelet	24.08	Lépcső	kerámia burkolat	4,64
	C_Épület	III.Emelet	24.08	Télikert	kerámia burkolat	35,03
	C_Épület	II.Emelet	T-24	Terasz	fagyálló greslap	62,29
	C_Épület	III.Emelet	TT-24	Tetőterasz	fagyálló greslap	14,49
						187,93
25_Üdülőegység						
	C_Épület	II.Emelet	25.01	Előtér	kerámia burkolat	5,05
	C_Épület	II.Emelet	25.02	Nappali-konyha-étkező	kerámia burkolat	22,72
	C_Épület	II.Emelet	25.03	Szoba	laminált parketta	10,78
	C_Épület	II.Emelet	25.04	Szoba	laminált parketta	11,8
	C_Épület	II.Emelet	25.05	Fürdő	kerámia burkolat	5,1
	C_Épület	II.Emelet	25.06	Wc	kerámia burkolat	1,8
	C_Épület	II.Emelet	T-25	Terasz	fagyálló greslap	25,71
						82,96
26_Üdülőegység						
	C_Épület	II.Emelet	26.01	Előtér	kerámia burkolat	5,87
	C_Épület	II.Emelet	26.02	Nappali-konyha-étkező	kerámia burkolat	32,13
	C_Épület	II.Emelet	26.04	Szoba	laminált parketta	11,57
	C_Épület	II.Emelet	26.05	Fürdő	kerámia burkolat	5,94
	C_Épület	II.Emelet	26.06	Wc	kerámia burkolat	2,16
	C_Épület	II.Emelet	26.07	Kamra	kerámia burkolat	2,99
	C_Épület	II.Emelet	26.08	Lépcső	kerámia burkolat	5,29
	C_Épület	III.Emelet	26.09	Télikert	kerámia burkolat	52,77
	C_Épület	II.Emelet	T-26	Terasz	fagyálló greslap	22,81
						141,53
27_Üdülőegység						
	C_Épület	II.Emelet	27.01	Előtér	kerámia burkolat	5,05
	C_Épület	II.Emelet	27.02	Nappali-konyha-étkező	kerámia burkolat	26,5
	C_Épület	II.Emelet	27.03	Szoba	laminált parketta	11,67
	C_Épület	II.Emelet	27.04	Szoba	laminált parketta	11,68
	C_Épület	II.Emelet	27.05	Fürdő	kerámia burkolat	4,68
	C_Épület	II.Emelet	27.06	Wc	kerámia burkolat	1,56
	C_Épület	II.Emelet	27.07	Kamra	kerámia burkolat	2,99
	C_Épület	II.Emelet	27.08	Lépcső	kerámia burkolat	5,25
	C_Épület	III.Emelet	27.09	Télikert	kerámia burkolat	43,4
	C_Épület	II.Emelet	T-27	Terasz	fagyálló greslap	41,2
	C_Épület	III.Emelet	TT-27	Tetőterasz	fagyálló greslap	77,13
						231,11
28_Üdülőegység						
	C_Épület	II.Emelet	28.01	Előtér	kerámia burkolat	3,96
	C_Épület	II.Emelet	28.02	Nappali-konyha-étkező	kerámia burkolat	23,87
	C_Épület	II.Emelet	28.03	Szoba	laminált parketta	10,98
	C_Épület	II.Emelet	28.04	Szoba	laminált parketta	10,78
	C_Épület	II.Emelet	28.05	Szoba	laminált parketta	10,77
	C_Épület	II.Emelet	28.06	Fürdő	kerámia burkolat	5,05
	C_Épület	II.Emelet	28.07	Wc	kerámia burkolat	1,8
	C_Épület	II.Emelet	T-28	Terasz	fagyálló greslap	43,81
	C_Épület	III.Emelet	TT-28	Tetőterasz	fagyálló greslap	31,65
						142,67
29_Üdülőegység						
	C_Épület	II.Emelet	29.01	Előtér	kerámia burkolat	3,96
	C_Épület	II.Emelet	29.02	Nappali-konyha-étkező	kerámia burkolat	26,46
	C_Épület	II.Emelet	29.03	Szoba	laminált parketta	10,98
	C_Épület	II.Emelet	29.04	Szoba	laminált parketta	10,78
	C_Épület	II.Emelet	29.05	Fürdő	kerámia burkolat	5,05
	C_Épület	II.Emelet	29.06	Wc	kerámia burkolat	1,8
	C_Épület	II.Emelet	29.07	Kamra/Tároló	kerámia burkolat	4,69
	C_Épület	II.Emelet	29.08	Lépcső	kerámia burkolat	3,41
	C_Épület	III.Emelet	29.09	Télikert	kerámia burkolat	39,47
	C_Épület	II.Emelet	T-29	Terasz	fagyálló greslap	42,99
	C_Épület	III.Emelet	TT-29	Tetőterasz	fagyálló greslap	138,15
						287,74
Üdülőegységek összesen:						**3186,02**
Kiszolgáló_helyiség						
	C_Épület	Földszint	K-01	Lépcsőház	kerámia burkolat	15,32
Kiszolgáló helyiségek összesen:						15,32
C ÉPÜLET MINDÖSSZESEN:						**3201,34**

Megjegyzések:

Ez a tervrajz a Szécsi és Társa Építész Stúdió Kft. tulajdona. A szerzői jogról szóló 1999.évi LXXVI. (SZJT) törvény ill. a PTK idevonatkozó paragrafusai értelmében a rajz koncepciójával, részletmegoldásaival mint a tervdokumentáció része, az építész szellemi tulajdona. A tervrajz bármely formában történő felhasználása, másolása, közreadása, közzététele, sokszorosítása, átdolgozása, továbbdolgozása, harmadik, illetéktelen személynek való továbbadása a Szécsi és Társa Építész Stúdió Kft. előzetes írásbeli jóváhagyása nélkül tilos.

SIÓFOK, LISZT FERENC SÉTÁNY
HRSZ. 7831/36
SUNSET VILLA PARK

Megbízó:
R.SZ.D.-INVEST Kft.
6400 Kiskunhalas, Gimnázium utca 8.

Építészet:
Szécsi és Társa Kft.
1117 Budapest, Galambóc u. 35.

Szécsi Zsolt É1 03-0104
okl. építészmérnök, felelős tervező, vezető tervező, műemlékvédelmi szakmérnök

Szőke Levente Iván *okl. építészmérnök*

Méretek a helyszínen ellenőrizendőek!
Földszinti padlóvonal (-0,45m) szintje = -105,70 mBf
tehát a terv ±0,00 m szintje = -105,25 mBf

Tervfázis: Engedélyezési tervdokumentáció

Dátum: 2021. 09. 02.

Rajznév: **C Épület Télikert szinti alaprajz**

Méretarány: 1:100, 1:116,76

Rajz jel: **II_ÜTEM-04**

Változat: 0