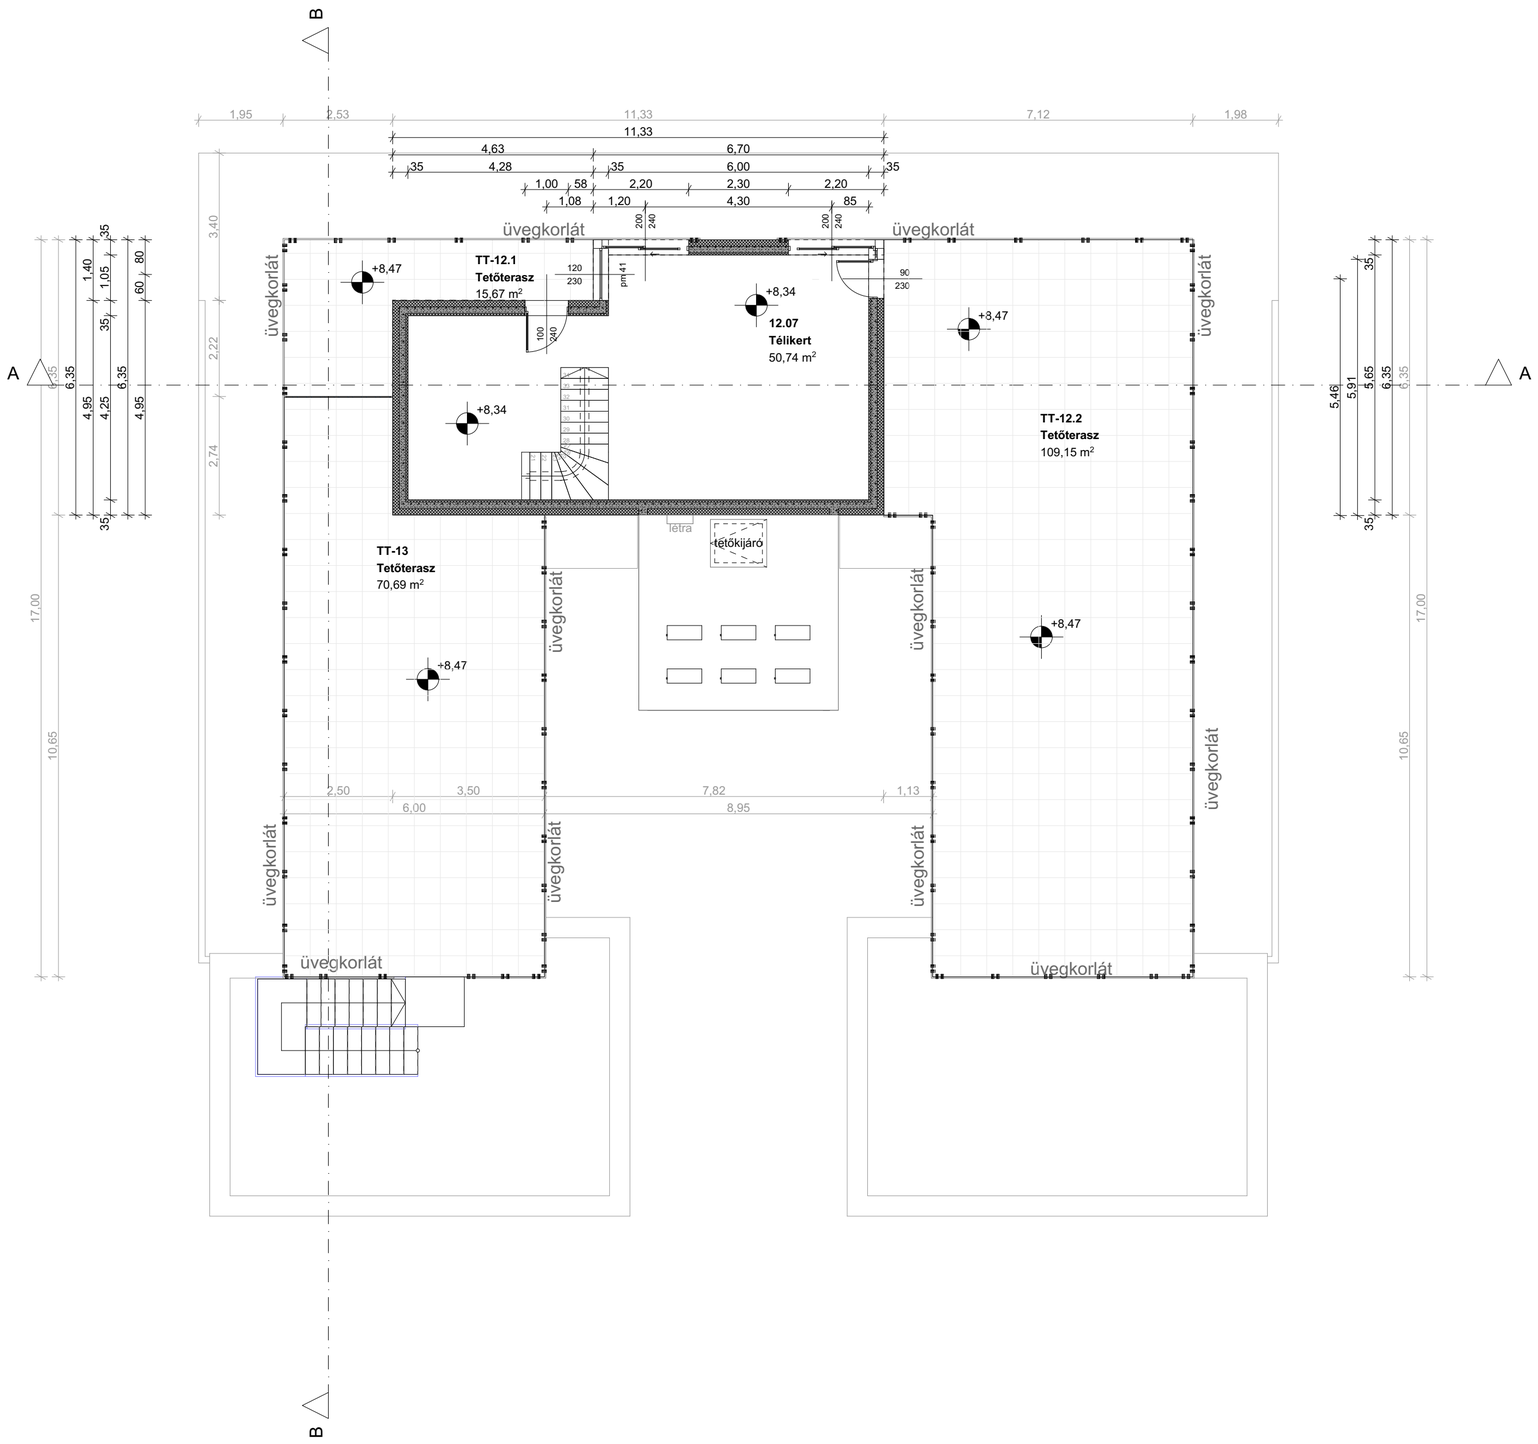

SIÓFOK - SUNSET VILLAPARK - HELYISÉGLISTA - "B" Épület						
Üdülőegység	Épület	Szint	Helyiség száma	Helyiség neve	Padlóburkolat	Alapterület (m^2)
1_Üdülőegység						
	B_Épület	Földszint	1.01	Előtér-közl.	kerámia burkolat	7,97
	B_Épület	Földszint	1.02	Nappali-konyha-étkező	kerámia burkolat	25,88
	B_Épület	Földszint	1.03	Szoba	laminált parketta	14,47
	B_Épület	Földszint	1.04	Szoba	laminált parketta	12,47
	B_Épület	Földszint	1.05	Fürdő	kerámia burkolat	6,06
	B_Épület	Földszint	1.06	Wc	kerámia burkolat	1,8
	B_Épület	Földszint	T-01	Terasz	fagyálló greslap	46,34
						114,99
2_Üdülőegység						
	B_Épület	Földszint	2.01	Előtér-közl.	kerámia burkolat	8,24
	B_Épület	Földszint	2.02	Szoba	laminált parketta	13,06
	B_Épület	Földszint	2.03	Szoba	laminált parketta	14,47
	B_Épület	Földszint	2.05	Fürdő	kerámia burkolat	3,8
	B_Épület	Földszint	2.06	Nappali-konyha-étkező	kerámia burkolat	27,78
	B_Épület	Földszint	2.06	Wc	kerámia burkolat	1,44
	B_Épület	Földszint	T-02	Terasz	fagyálló greslap	45,34
						114,13
3_Üdülőegység						
	B_Épület	Földszint	3.01	Előtér-közl.	kerámia burkolat	7,81
	B_Épület	Földszint	3.02	Szoba	laminált parketta	13,06
	B_Épület	Földszint	3.03	Szoba	laminált parketta	15,73
	B_Épület	Földszint	3.04	Nappali-konyha-étkező	kerámia burkolat	24,58
	B_Épület	Földszint	3.05	Fürdő	kerámia burkolat	3,99
	B_Épület	Földszint	3.06	Wc	kerámia burkolat	1,44
	B_Épület	Földszint	T-03	Terasz	fagyálló greslap	26,78
						93,39
4_Üdülőegység						
	B_Épület	Földszint	4.01	Előtér	kerámia burkolat	3,24
	B_Épület	Földszint	4.02	Nappali-konyha-étkező	kerámia burkolat	29,26
	B_Épület	Földszint	4.03	Szoba	laminált parketta	14
	B_Épület	Földszint	4.04	Szoba	laminált parketta	12,2
	B_Épület	Földszint	4.05	Szoba	laminált parketta	12,14
	B_Épület	Földszint	4.06	Fürdő	kerámia burkolat	6,57
	B_Épület	Földszint	4.07	Házt.hely.	kerámia burkolat	2,7
	B_Épület	Földszint	4.08	Wc	kerámia burkolat	1,62
	B_Épület	Földszint	T-04	Terasz	fagyálló greslap	52,54
						134,27
5_Üdülőegység						
	B_Épület	Földszint	5.01	Előtér-közl.	kerámia burkolat	8,12
	B_Épület	Földszint	5.02	Nappali-konyha-étkező	kerámia burkolat	25,83
	B_Épület	Földszint	5.03	Szoba	laminált parketta	12,54
	B_Épület	Földszint	5.04	Fürdő	kerámia burkolat	6,06
	B_Épület	Földszint	5.05	Wc	kerámia burkolat	1,8
	B_Épület	Földszint	T-05	Terasz	fagyálló greslap	38,64
						92,99
6_Üdülőegység						
	B_Épület	I.Emelet	6.01	Előtér-közl.	kerámia burkolat	7,97
	B_Épület	I.Emelet	6.01	Wc	kerámia burkolat	1,8
	B_Épület	I.Emelet	6.02	Nappali-konyha-étkező	kerámia burkolat	25,88
	B_Épület	I.Emelet	6.03	Szoba	laminált parketta	14,4
	B_Épület	I.Emelet	6.04	Szoba	laminált parketta	12,47
	B_Épület	I.Emelet	6.05	Fürdő	kerámia burkolat	6,06
	B_Épület	I.Emelet	T-06	Terasz	fagyálló greslap	32,57
						101,15
7_Üdülőegység						
	B_Épület	I.Emelet	7.01	Előtér-közl.	kerámia burkolat	8,07
	B_Épület	I.Emelet	7.02	Szoba	laminált parketta	13,18
	B_Épület	I.Emelet	7.03	Szoba	laminált parketta	14,4
	B_Épület	I.Emelet	7.04	Nappali-konyha-étkező	kerámia burkolat	27,74
	B_Épület	I.Emelet	7.05	Fürdő	kerámia burkolat	3,8
	B_Épület	I.Emelet	7.06	Wc	kerámia burkolat	1,44
	B_Épület	I.Emelet	T-07	Terasz	fagyálló greslap	34,87
						103,5
8_Üdülőegység						
	B_Épület	I.Emelet	8.01	Előtér-közl.	kerámia burkolat	7,81
	B_Épület	I.Emelet	8.02	Szoba	laminált parketta	13,06
	B_Épület	I.Emelet	8.03	Szoba	laminált parketta	15,73
	B_Épület	I.Emelet	8.04	Nappali-konyha-étkező	kerámia burkolat	24,58
	B_Épület	I.Emelet	8.05	Fürdő	kerámia burkolat	3,99
	B_Épület	I.Emelet	8.06	Wc	kerámia burkolat	1,44
	B_Épület	I.Emelet	T-08	Terasz	fagyálló greslap	20,58
						87,19
9_Üdülőegység						
	B_Épület	I.Emelet	9.01	Előtér-közl.	kerámia burkolat	8,24
	B_Épület	I.Emelet	9.02	Szoba	laminált parketta	13,18
	B_Épület	I.Emelet	9.03	Szoba	laminált parketta	14,47
	B_Épület	I.Emelet	9.04	Nappali-konyha-étkező	kerámia burkolat	27,8
	B_Épület	I.Emelet	9.05	Fürdő	kerámia burkolat	3,8
	B_Épület	I.Emelet	9.06	Wc	kerámia burkolat	1,44
	B_Épület	I.Emelet	T-09	Terasz	fagyálló greslap	34,85
						103,78
10_Üdülőegység						
	B_Épület	I.Emelet	10.01	Előtér-közl.	kerámia burkolat	7,97
	B_Épület	I.Emelet	10.02	Nappali-konyha-étkező	kerámia burkolat	25,88
	B_Épület	I.Emelet	10.03	Szoba	laminált parketta	14,47
	B_Épület	I.Emelet	10.04	Szoba	laminált parketta	12,47
	B_Épület	I.Emelet	10.05	Fürdő	kerámia burkolat	6,06
	B_Épület	I.Emelet	10.06	Wc	kerámia burkolat	1,8
	B_Épület	I.Emelet	T-10	Terasz	fagyálló greslap	32,19
						100,84
11_Üdülőegység						
	B_Épület	II.Emelet	11.01	Előtér-közl.	kerámia burkolat	8,14
	B_Épület	II.Emelet	11.02	Nappali-konyha-étkező	kerámia burkolat	26,96
	B_Épület	II.Emelet	11.03	Szoba	laminált parketta	13,65
	B_Épület	II.Emelet	11.04	Szoba	laminált parketta	11,91
	B_Épület	II.Emelet	11.05	Fürdő	kerámia burkolat	7,2
	B_Épület	II.Emelet	11.06	Wc	kerámia burkolat	1,86
	B_Épület	II.Emelet	11.07	Kamra	kerámia burkolat	1,84
	B_Épület	II.Emelet	T-11.1	Terasz	fagyálló greslap	45,28
	B_Épület	II.Emelet	T-11.2	Terasz	fagyálló greslap	44,26
						161,1
12_Üdülőegység						
	B_Épület	II.Emelet	12.01	Előtér	kerámia burkolat	2,76
	B_Épület	II.Emelet	12.02	Nappali-konyha	kerámia burkolat	25
	B_Épület	II.Emelet	12.03	Étkező	<Padlóburkolat>	12,63
	B_Épület	II.Emelet	12.04	Szoba	laminált parketta	12,01
	B_Épület	II.Emelet	12.05	Fürdő	kerámia burkolat	3,85
	B_Épület	II.Emelet	12.06	Wc	kerámia burkolat	1,9
	B_Épület	III.Emelet	12.07	Télikert	kerámia burkolat	50,74
	B_Épület	II.Emelet	T-12	Terasz	fagyálló greslap	42,15
	B_Épület	III.Emelet	TT-12.1	Tetőterasz	fagyálló greslap	15,67
	B_Épület	III.Emelet	TT-12.2	Tetőterasz	fagyálló greslap	109,28
						275,99
13_Üdülőegység						
	B_Épület	II.Emelet	13.01	Előtér-közl.	kerámia burkolat	8,29
	B_Épület	II.Emelet	13.02	Nappali-konyha-étkező	kerámia burkolat	26,96
	B_Épület	II.Emelet	13.03	Szoba	laminált parketta	13,65
	B_Épület	II.Emelet	13.04	Szoba	laminált parketta	11,91
	B_Épület	II.Emelet	13.05	Fürdő	kerámia burkolat	7,2
	B_Épület	II.Emelet	13.06	Wc	kerámia burkolat	1,86
	B_Épület	II.Emelet	13.07	Kamra	kerámia burkolat	1,84
	B_Épület	II.Emelet	T-13.1	Terasz	fagyálló greslap	45,13
	B_Épület	II.Emelet	T-13.2	Terasz	fagyálló greslap	44,49
	B_Épület	III.Emelet	TT-13	Tetőterasz	fagyálló greslap	70,69
						232,02
Üdülőegységek összesen:						**1715,34**
Kiszolgáló helyiség						
	B_Épület	Földszint	K-01	Lépcsőház	kerámia burkolat	14,31
	B_Épület	Földszint	K-02	Kukatároló	kerámia burkolat	3,38
Kiszolgáló helyiségek összesen:						17,69
"B" ÉPÜLET MINDÖSSZESEN:						**1733,03**

Megjegyzések:

Ez a tervrajz a Szécsi és Társa Építész Stúdió Kft. tulajdona. A szerzői jogról szóló 1999.évi LXXVI. (SZJT) törvény ill. a PTK idevonatkozó paragrafusai értelmében a rajz koncepciójával, részletmegoldásaival mint a tervdokumentáció része, az építész szellemi tulajdona. A tervrajz bármely formában történő felhasználása, másolása, közreadása, közzététele, sokszorosítása, átdolgozása, továbbdolgozása, harmadik, illetéktelen személynek való továbbadása a Szécsi és Társa Építész Stúdió Kft. előzetes írásbeli jóváhagyása nélkül tilos.

SIÓFOK, LISZT FERENC SÉTÁNY HRSZ. 7831/36 SUNSET VILLA PARK

Megbízó:

R.SZ.D.-INVEST Kft.
6400 Kiskunhalas, Gimnázium utca 8.

Építészet:
Szécsi és Társa Kft.
1117 Budapest, Galambóc u. 35.

Szécsi Zsolt É1 03-0104
okl. építészmérnök, felelős tervező, vezető tervező, műemlékvédelmi szakmérnök

Szőke Levente Iván *okl. építészmérnök*

Méretek a helyszínen ellenőrizendőek!
Földszinti padlóvonal (-0,45m) szintje = -105,70 mBf
tehát a terv ±0,00 m szintje = -105,25 mBf

Tervfázis: Engedélyezési tervdokumentáció

Dátum: 2021. 09. 02.

Rajznév: **B Épület Télikert szinti alaprajz**

Méretarány: 1:100, 1:118,59

Rajz jel: **I_ÜTEM-13**

Változat: 0