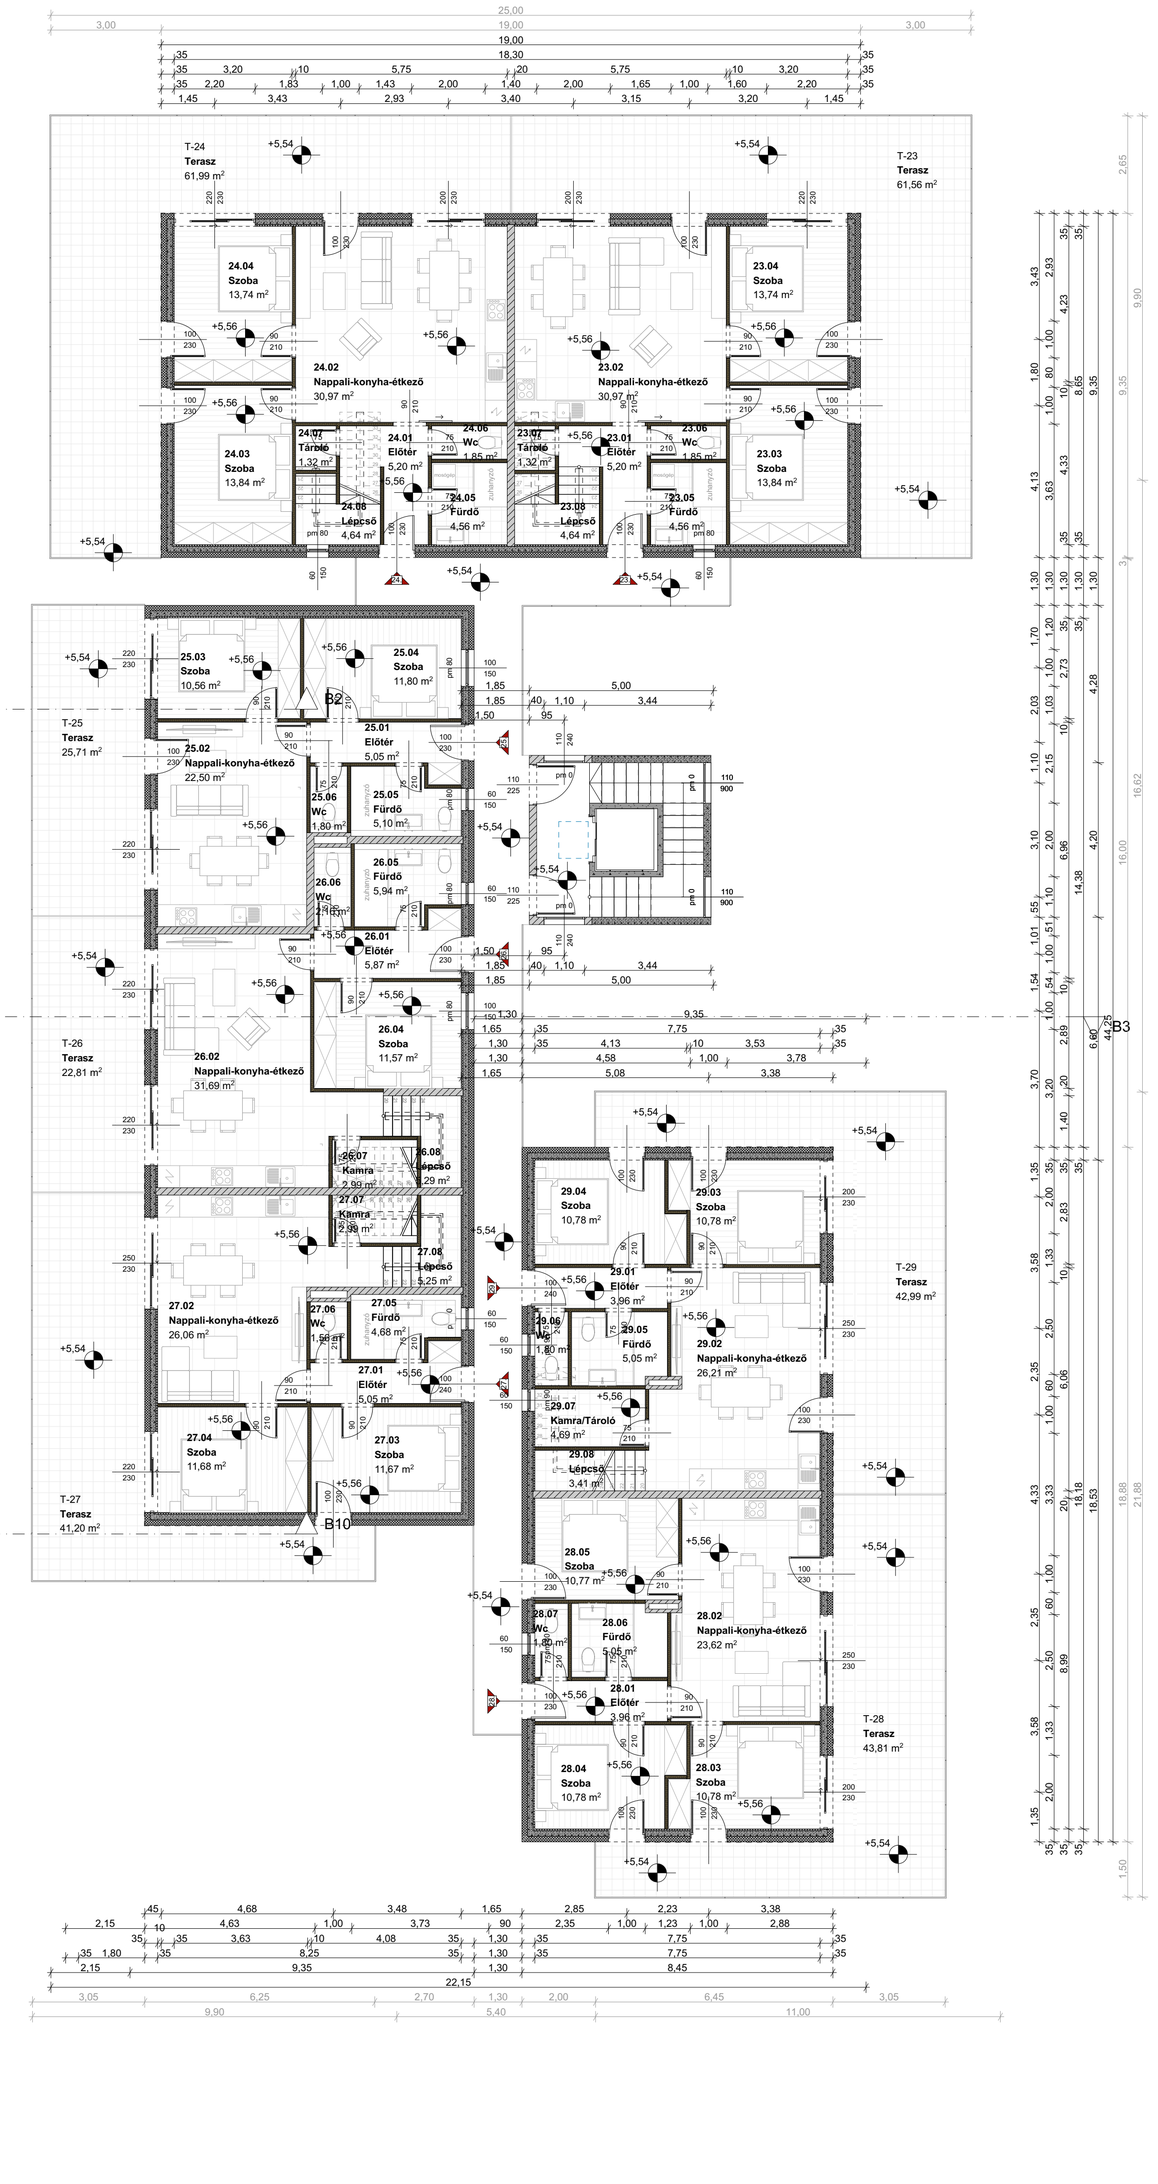


Megjegyzések:

| SIÓFOK - SUNSET VILLAPARK - HELYISÉGLISTA - D_Épület | | | | | | |
|---|---|---|---|---|---|---|
| Üdülőegység | Épület | Szint | Helyiség száma | Helyiség neve | Padlóburkolat | Alapterület (m²) |
| 1_Üdülőegység | | | | | | |
| | D_Épület | Földszint | 1.01 | Előtér | kerámia burkolat | 5,05 |
| | D_Épület | Földszint | 1.02 | Nappali-konyha-étkező | kerámia burkolat | 25,31 |
| | D_Épület | Földszint | 1.03 | Szoba | laminált parketta | 10,92 |
| | D_Épület | Földszint | 1.04 | Szoba | laminált parketta | 9,69 |
| | D_Épület | Földszint | 1.05 | Fürdő | kerámia burkolat | 5,1 |
| | D_Épület | Földszint | 1.06 | Wc | kerámia burkolat | 1,9 |
| | D_Épület | Földszint | 1.07 | Ház.hely. | kerámia burkolat | 3,33 |
| | D_Épület | Földszint | T-1 | Terasz | fagyálló greslap | 40,2 |
| | | | | | | **101,5** |
| 2_Üdülőegység | | | | | | |
| | D_Épület | Földszint | 2.01 | Előtér | kerámia burkolat | 5,05 |
| | D_Épület | Földszint | 2.02 | Nappali-konyha-étkező | kerámia burkolat | 25,31 |
| | D_Épület | Földszint | 2.03 | Szoba | laminált parketta | 10,92 |
| | D_Épület | Földszint | 2.04 | Szoba | laminált parketta | 9,69 |
| | D_Épület | Földszint | 2.05 | Fürdő | kerámia burkolat | 5,1 |
| | D_Épület | Földszint | 2.06 | Wc | kerámia burkolat | 1,9 |
| | D_Épület | Földszint | 2.07 | Ház.hely. | kerámia burkolat | 3,33 |
| | D_Épület | Földszint | T-2 | Terasz | fagyálló greslap | 14,45 |
| | | | | | | **75,75** |
| 3_Üdülőegység | | | | | | |
| | D_Épület | Földszint | 3.01 | Előtér | kerámia burkolat | 5,05 |
| | D_Épület | Földszint | 3.02 | Nappali-konyha-étkező | kerámia burkolat | 25,31 |
| | D_Épület | Földszint | 3.03 | Szoba | laminált parketta | 10,92 |
| | D_Épület | Földszint | 3.04 | Szoba | laminált parketta | 9,69 |
| | D_Épület | Földszint | 3.05 | Fürdő | kerámia burkolat | 5,1 |
| | D_Épület | Földszint | 3.06 | Wc | kerámia burkolat | 1,9 |
| | D_Épület | Földszint | 3.07 | Ház.hely. | kerámia burkolat | 3,33 |
| | D_Épület | Földszint | T-3 | Terasz | fagyálló greslap | 14,49 |
| | | | | | | **75,79** |
| 4_Üdülőegység | | | | | | |
| | D_Épület | Földszint | 4.01 | Előtér | kerámia burkolat | 5,05 |
| | D_Épület | Földszint | 4.01 | Wc | kerámia burkolat | 1,9 |
| | D_Épület | Földszint | 4.02 | Nappali-konyha-étkező | kerámia burkolat | 25,31 |
| | D_Épület | Földszint | 4.03 | Szoba | laminált parketta | 10,92 |
| | D_Épület | Földszint | 4.04 | Szoba | laminált parketta | 9,69 |
| | D_Épület | Földszint | 4.05 | Fürdő | kerámia burkolat | 5,1 |
| | D_Épület | Földszint | 4.07 | Ház.hely. | kerámia burkolat | 3,33 |
| | D_Épület | Földszint | T-4 | Terasz | fagyálló greslap | 38,95 |
| | | | | | | **100,25** |
| 5_Üdülőegység | | | | | | |
| | D_Épület | Földszint | 5.01 | Előtér | kerámia burkolat | 5,05 |
| | D_Épület | Földszint | 5.02 | Nappali-konyha-étkező | kerámia burkolat | 25,87 |
| | D_Épület | Földszint | 5.03 | Szoba | laminált parketta | 12,25 |
| | D_Épület | Földszint | 5.04 | Szoba | laminált parketta | 9,69 |
| | D_Épület | Földszint | 5.05 | Fürdő | kerámia burkolat | 5,1 |
| | D_Épület | Földszint | 5.06 | Wc | kerámia burkolat | 1,9 |
| | D_Épület | Földszint | 5.07 | Ház.hely. | kerámia burkolat | 3,33 |
| | D_Épület | Földszint | T-5 | Terasz | fagyálló greslap | 15,39 |
| | | | | | | **78,58** |
| 6_Üdülőegység | | | | | | |
| | D_Épület | Földszint | 6.01 | Előtér | kerámia burkolat | 5,05 |
| | D_Épület | Földszint | 6.02 | Nappali-konyha-étkező | kerámia burkolat | 25,87 |
| | D_Épület | Földszint | 6.03 | Szoba | laminált parketta | 12,25 |
| | D_Épület | Földszint | 6.04 | Szoba | laminált parketta | 9,69 |
| | D_Épület | Földszint | 6.05 | Fürdő | kerámia burkolat | 5,1 |
| | D_Épület | Földszint | 6.06 | Wc | kerámia burkolat | 1,9 |
| | D_Épület | Földszint | 6.07 | Ház.hely. | kerámia burkolat | 3,33 |
| | D_Épület | Földszint | T-6 | Terasz | fagyálló greslap | 14,81 |
| | | | | | | **78** |
| 7_Üdülőegység | | | | | | |
| | D_Épület | Földszint | 7.01 | Előtér | kerámia burkolat | 5,05 |
| | D_Épület | Földszint | 7.02 | Nappali-konyha-étkező | kerámia burkolat | 25,87 |
| | D_Épület | Földszint | 7.03 | Szoba | laminált parketta | 12,25 |
| | D_Épület | Földszint | 7.04 | Szoba | laminált parketta | 9,69 |
| | D_Épület | Földszint | 7.05 | Fürdő | kerámia burkolat | 5,1 |
| | D_Épület | Földszint | 7.06 | Wc | kerámia burkolat | 1,9 |
| | D_Épület | Földszint | 7.07 | Ház.hely. | kerámia burkolat | 3,33 |
| | D_Épület | Földszint | T-7 | Terasz | fagyálló greslap | 14,52 |
| | | | | | | **77,71** |
| 8_Üdülőegység | | | | | | |
| | D_Épület | Földszint | 8.01 | Előtér | kerámia burkolat | 5,05 |
| | D_Épület | Földszint | 8.02 | Nappali-konyha-étkező | kerámia burkolat | 25,87 |
| | D_Épület | Földszint | 8.03 | Szoba | laminált parketta | 12,25 |
| | D_Épület | Földszint | 8.04 | Szoba | laminált parketta | 9,69 |
| | D_Épület | Földszint | 8.05 | Fürdő | kerámia burkolat | 5,1 |
| | D_Épület | Földszint | 8.06 | Wc | kerámia burkolat | 1,9 |
| | D_Épület | Földszint | 8.07 | Ház.hely. | kerámia burkolat | 3,33 |
| | D_Épület | Földszint | T-8 | Terasz | fagyálló greslap | 39,24 |
| | | | | | | **102,43** |
| 9_Üdülőegység | | | | | | |
| | D_Épület | Földszint | 9.01 | Előtér | kerámia burkolat | 5,05 |
| | D_Épület | Földszint | 9.02 | Nappali-konyha-étkező | kerámia burkolat | 25,31 |
| | D_Épület | Földszint | 9.03 | Szoba | laminált parketta | 10,92 |
| | D_Épület | Földszint | 9.04 | Szoba | laminált parketta | 9,69 |
| | D_Épület | Földszint | 9.05 | Fürdő | kerámia burkolat | 5,1 |
| | D_Épület | Földszint | 9.06 | Wc | kerámia burkolat | 1,9 |
| | D_Épület | Földszint | 9.07 | Ház.hely. | kerámia burkolat | 3,33 |
| | D_Épület | Földszint | T-9 | Terasz | fagyálló greslap | 38,39 |
| | | | | | | **99,69** |
| 10_Üdülőegység | | | | | | |
| | D_Épület | Földszint | 10.01 | Előtér | kerámia burkolat | 5,05 |
| | D_Épület | Földszint | 10.02 | Nappali-konyha-étkező | kerámia burkolat | 25,31 |
| | D_Épület | Földszint | 10.03 | Szoba | laminált parketta | 10,92 |
| | D_Épület | Földszint | 10.04 | Szoba | laminált parketta | 9,69 |
| | D_Épület | Földszint | 10.05 | Fürdő | kerámia burkolat | 5,1 |
| | D_Épület | Földszint | 10.06 | Wc | kerámia burkolat | 1,9 |
| | D_Épület | Földszint | 10.07 | Ház.hely. | kerámia burkolat | 3,33 |
| | D_Épület | Földszint | T-10 | Terasz | fagyálló greslap | 17,59 |
| | | | | | | **78,89** |
| 11_Üdülőegység | | | | | | |
| | D_Épület | Földszint | 11.01 | Előtér | kerámia burkolat | 5,05 |
| | D_Épület | Földszint | 11.02 | Nappali-konyha-étkező | kerámia burkolat | 24,99 |
| | D_Épület | Földszint | 11.03 | Szoba | laminált parketta | 13,12 |
| | D_Épület | Földszint | 11.04 | Szoba | laminált parketta | 9,69 |
| | D_Épület | Földszint | 11.05 | Fürdő | kerámia burkolat | 5,1 |
| | D_Épület | Földszint | 11.06 | Wc | kerámia burkolat | 1,9 |
| | D_Épület | Földszint | 11.07 | Ház.hely. | kerámia burkolat | 3,33 |
| | D_Épület | Földszint | T-11 | Terasz | fagyálló greslap | 35,31 |
| | | | | | | **98,49** |
| 12_Üdülőegység | | | | | | |
| | D_Épület | I.Emelet | 12.01 | Előtér | kerámia burkolat | 5,05 |
| | D_Épület | I.Emelet | 12.02 | Nappali-konyha-étkező | kerámia burkolat | 24,87 |
| | D_Épület | I.Emelet | 12.03 | Szoba | laminált parketta | 11,33 |
| | D_Épület | I.Emelet | 12.04 | Szoba | laminált parketta | 9,69 |
| | D_Épület | I.Emelet | 12.05 | Fürdő | kerámia burkolat | 5,1 |
| | D_Épület | I.Emelet | 12.06 | Wc | kerámia burkolat | 1,9 |
| | D_Épület | I.Emelet | 12.07 | Ház.hely. | kerámia burkolat | 3,33 |
| | D_Épület | I.Emelet | T-12 | Terasz | fagyálló greslap | 28,43 |
| | | | | | | **89,7** |
| 13_Üdülőegység | | | | | | |
| | D_Épület | I.Emelet | 13.01 | Előtér | kerámia burkolat | 5,05 |
| | D_Épület | I.Emelet | 13.02 | Nappali-konyha-étkező | kerámia burkolat | 24,87 |
| | D_Épület | I.Emelet | 13.03 | Szoba | laminált parketta | 11,33 |
| | D_Épület | I.Emelet | 13.04 | Szoba | laminált parketta | 9,69 |
| | D_Épület | I.Emelet | 13.05 | Fürdő | kerámia burkolat | 5,1 |
| | D_Épület | I.Emelet | 13.06 | Wc | kerámia burkolat | 1,9 |
| | D_Épület | I.Emelet | 13.07 | Ház.hely. | kerámia burkolat | 3,33 |
| | D_Épület | I.Emelet | T-13 | Terasz | fagyálló greslap | 11,46 |
| | | | | | | **72,73** |
| 14_Üdülőegység | | | | | | |
| | D_Épület | I.Emelet | 14.01 | Előtér | kerámia burkolat | 5,05 |
| | D_Épület | I.Emelet | 14.02 | Nappali-konyha-étkező | kerámia burkolat | 24,87 |
| | D_Épület | I.Emelet | 14.03 | Szoba | laminált parketta | 11,33 |
| | D_Épület | I.Emelet | 14.04 | Szoba | laminált parketta | 9,69 |
| | D_Épület | I.Emelet | 14.05 | Fürdő | kerámia burkolat | 5,1 |
| | D_Épület | I.Emelet | 14.06 | Wc | kerámia burkolat | 1,9 |
| | D_Épület | I.Emelet | 14.07 | Ház.hely. | kerámia burkolat | 3,33 |
| | D_Épület | I.Emelet | T-14 | Terasz | fagyálló greslap | 11,5 |
| | | | | | | **72,77** |
| 15_Üdülőegység | | | | | | |
| | D_Épület | I.Emelet | 15.01 | Előtér | kerámia burkolat | 5,05 |
| | D_Épület | I.Emelet | 15.02 | Nappali-konyha-étkező | kerámia burkolat | 24,87 |
| | D_Épület | I.Emelet | 15.03 | Szoba | laminált parketta | 11,33 |
| | D_Épület | I.Emelet | 15.04 | Szoba | laminált parketta | 9,69 |
| | D_Épület | I.Emelet | 15.05 | Fürdő | kerámia burkolat | 5,1 |
| | D_Épület | I.Emelet | 15.06 | Wc | kerámia burkolat | 1,9 |
| | D_Épület | I.Emelet | 15.07 | Ház.hely. | kerámia burkolat | 3,33 |
| | D_Épület | I.Emelet | T-15 | Terasz | fagyálló greslap | 28,39 |
| | | | | | | **89,66** |
| 16_Üdülőegység | | | | | | |
| | D_Épület | I.Emelet | 16.01 | Előtér | kerámia burkolat | 5,05 |
| | D_Épület | I.Emelet | 16.02 | Nappali-konyha-étkező | kerámia burkolat | 25,31 |
| | D_Épület | I.Emelet | 16.03 | Szoba | laminált parketta | 9,69 |
| | D_Épület | I.Emelet | 16.05 | Fürdő | kerámia burkolat | 5,1 |
| | D_Épület | I.Emelet | 16.05 | Szoba | laminált parketta | 12,79 |
| | D_Épület | I.Emelet | 16.06 | Wc | kerámia burkolat | 1,9 |
| | D_Épület | I.Emelet | 16.07 | Ház.hely. | kerámia burkolat | 3,33 |
| | D_Épület | I.Emelet | T-16 | Terasz | fagyálló greslap | 12,22 |
| | | | | | | **75,39** |
| 17_Üdülőegység | | | | | | |
| | D_Épület | I.Emelet | 17.01 | Előtér | kerámia burkolat | 5,05 |
| | D_Épület | I.Emelet | 17.02 | Nappali-konyha-étkező | kerámia burkolat | 25,31 |
| | D_Épület | I.Emelet | 17.03 | Szoba | laminált parketta | 12,79 |
| | D_Épület | I.Emelet | 17.04 | Szoba | laminált parketta | 9,69 |
| | D_Épület | I.Emelet | 17.05 | Fürdő | kerámia burkolat | 5,1 |
| | D_Épület | I.Emelet | 17.06 | Wc | kerámia burkolat | 1,9 |
| | D_Épület | I.Emelet | 17.07 | Ház.hely. | kerámia burkolat | 3,33 |
| | D_Épület | I.Emelet | T-17 | Terasz | fagyálló greslap | 11,77 |
| | | | | | | **74,94** |
| 18_Üdülőegység | | | | | | |
| | D_Épület | I.Emelet | 18.01 | Előtér | kerámia burkolat | 5,05 |
| | D_Épület | I.Emelet | 18.02 | Nappali-konyha-étkező | kerámia burkolat | 25,31 |
| | D_Épület | I.Emelet | 18.03 | Szoba | laminált parketta | 12,79 |
| | D_Épület | I.Emelet | 18.04 | Szoba | laminált parketta | 9,69 |
| | D_Épület | I.Emelet | 18.05 | Fürdő | kerámia burkolat | 5,1 |
| | D_Épület | I.Emelet | 18.06 | Wc | kerámia burkolat | 1,9 |
| | D_Épület | I.Emelet | 18.07 | Ház.hely. | kerámia burkolat | 3,33 |
| | D_Épület | I.Emelet | T-18 | Terasz | fagyálló greslap | 11,77 |
| | | | | | | **74,94** |
| 19_Üdülőegység | | | | | | |
| | D_Épület | I.Emelet | 19.01 | Előtér | kerámia burkolat | 5,05 |
| | D_Épület | I.Emelet | 19.02 | Nappali-konyha-étkező | kerámia burkolat | 25,31 |
| | D_Épület | I.Emelet | 19.03 | Szoba | laminált parketta | 12,79 |
| | D_Épület | I.Emelet | 19.04 | Szoba | laminált parketta | 9,69 |
| | D_Épület | I.Emelet | 19.05 | Fürdő | kerámia burkolat | 5,1 |
| | D_Épület | I.Emelet | 19.06 | Wc | kerámia burkolat | 1,9 |
| | D_Épület | I.Emelet | 19.07 | Ház.hely. | kerámia burkolat | 3,33 |
| | D_Épület | I.Emelet | T-19 | Terasz | fagyálló greslap | 28,26 |
| | | | | | | **91,43** |
| 20_Üdülőegység | | | | | | |
| | D_Épület | I.Emelet | 20.01 | Előtér | kerámia burkolat | 5,05 |
| | D_Épület | I.Emelet | 20.02 | Nappali-konyha-étkező | kerámia burkolat | 24,87 |
| | D_Épület | I.Emelet | 20.03 | Szoba | laminált parketta | 11,33 |
| | D_Épület | I.Emelet | 20.04 | Szoba | laminált parketta | 9,69 |
| | D_Épület | I.Emelet | 20.05 | Fürdő | kerámia burkolat | 5,1 |
| | D_Épület | I.Emelet | 20.06 | Wc | kerámia burkolat | 1,83 |
| | D_Épület | I.Emelet | 20.07 | Ház.hely. | kerámia burkolat | 3,33 |
| | D_Épület | I.Emelet | T-20 | Terasz | fagyálló greslap | 28,71 |
| | | | | | | **89,91** |
| 21_Üdülőegység | | | | | | |
| | D_Épület | I.Emelet | 21.01 | Előtér | kerámia burkolat | 5,05 |
| | D_Épület | I.Emelet | 21.02 | Nappali-konyha-étkező | kerámia burkolat | 24,81 |
| | D_Épület | I.Emelet | 21.03 | Szoba | laminált parketta | 11,33 |
| | D_Épület | I.Emelet | 21.04 | Szoba | laminált parketta | 9,64 |
| | D_Épület | I.Emelet | 21.05 | Fürdő | kerámia burkolat | 5,1 |
| | D_Épület | I.Emelet | 21.06 | Wc | kerámia burkolat | 1,83 |
| | D_Épület | I.Emelet | 21.07 | Ház.hely. | kerámia burkolat | 3,33 |
| | D_Épület | I.Emelet | T-21 | Terasz | fagyálló greslap | 13,77 |
| | | | | | | **74,86** |
| 22_Üdülőegység | | | | | | |
| | D_Épület | I.Emelet | 22.01 | Előtér | kerámia burkolat | 5,05 |
| | D_Épület | I.Emelet | 22.02 | Nappali-konyha-étkező | kerámia burkolat | 24,87 |
| | D_Épület | I.Emelet | 22.03 | Szoba | laminált parketta | 13,23 |
| | D_Épület | I.Emelet | 22.04 | Szoba | laminált parketta | 9,69 |
| | D_Épület | I.Emelet | 22.05 | Fürdő | kerámia burkolat | 5,1 |
| | D_Épület | I.Emelet | 22.06 | Wc | kerámia burkolat | 1,85 |
| | D_Épület | I.Emelet | 22.07 | Ház.hely. | kerámia burkolat | 3,33 |
| | D_Épület | I.Emelet | T-22 | Terasz | fagyálló greslap | 24,42 |
| | | | | | | **87,54** |
| 23_Üdülőegység | | | | | | |
| | D_Épület | II.Emelet | 23.01 | Előtér | kerámia burkolat | 5,2 |
| | D_Épület | II.Emelet | 23.02 | Nappali-konyha-étkező | kerámia burkolat | 30,97 |
| | D_Épület | II.Emelet | 23.03 | Szoba | kerámia burkolat | 13,84 |
| | D_Épület | II.Emelet | 23.04 | Szoba | kerámia burkolat | 13,74 |
| | D_Épület | II.Emelet | 23.05 | Fürdő | kerámia burkolat | 4,56 |
| | D_Épület | II.Emelet | 23.06 | Wc | kerámia burkolat | 1,85 |
| | D_Épület | II.Emelet | 23.07 | Tároló | kerámia burkolat | 1,32 |
| | D_Épület | II.Emelet | 23.08 | Lépcső | kerámia burkolat | 4,64 |
| | D_Épület | III.Emelet | 23.08 | Télikert | kerámia burkolat | 56,18 |
| | D_Épület | II.Emelet | T-23 | Terasz | fagyálló greslap | 61,56 |
| | D_Épület | III.Emelet | TT-23 | Tetőterasz | fagyálló greslap | 57,27 |
| | | | | | | **251,13** |
| 24_Üdülőegység | | | | | | |
| | D_Épület | II.Emelet | 24.01 | Előtér | kerámia burkolat | 5,2 |
| | D_Épület | II.Emelet | 24.02 | Nappali-konyha-étkező | kerámia burkolat | 30,97 |
| | D_Épület | II.Emelet | 24.03 | Szoba | kerámia burkolat | 13,84 |
| | D_Épület | II.Emelet | 24.04 | Szoba | kerámia burkolat | 13,74 |
| | D_Épület | II.Emelet | 24.05 | Fürdő | kerámia burkolat | 4,56 |
| | D_Épület | II.Emelet | 24.06 | Wc | kerámia burkolat | 1,85 |
| | D_Épület | II.Emelet | 24.07 | Tároló | kerámia burkolat | 1,32 |
| | D_Épület | II.Emelet | 24.08 | Lépcső | kerámia burkolat | 4,64 |
| | D_Épület | III.Emelet | 24.08 | Télikert | kerámia burkolat | 55,03 |
| | D_Épület | II.Emelet | T-24 | Terasz | fagyálló greslap | 62,29 |
| | D_Épület | III.Emelet | TT-24 | Tetőterasz | fagyálló greslap | 14,49 |
| | | | | | | **187,93** |
| 25_Üdülőegység | | | | | | |
| | D_Épület | II.Emelet | 25.01 | Előtér | kerámia burkolat | 5,05 |
| | D_Épület | II.Emelet | 25.02 | Nappali-konyha-étkező | kerámia burkolat | 22,72 |
| | D_Épület | II.Emelet | 25.03 | Szoba | laminált parketta | 10,78 |
| | D_Épület | II.Emelet | 25.04 | Szoba | laminált parketta | 11,8 |
| | D_Épület | II.Emelet | 25.05 | Fürdő | kerámia burkolat | 5,1 |
| | D_Épület | II.Emelet | 25.06 | Wc | kerámia burkolat | 1,8 |
| | D_Épület | II.Emelet | T-25 | Terasz | fagyálló greslap | 25,71 |
| | | | | | | **82,96** |
| 26_Üdülőegység | | | | | | |
| | D_Épület | II.Emelet | 26.01 | Előtér | kerámia burkolat | 5,87 |
| | D_Épület | II.Emelet | 26.02 | Nappali-konyha-étkező | kerámia burkolat | 32,13 |
| | D_Épület | II.Emelet | 26.04 | Szoba | laminált parketta | 11,57 |
| | D_Épület | II.Emelet | 26.05 | Fürdő | kerámia burkolat | 5,94 |
| | D_Épület | II.Emelet | 26.06 | Wc | kerámia burkolat | 2,16 |
| | D_Épület | II.Emelet | 26.07 | Kamra | kerámia burkolat | 2,99 |
| | D_Épület | II.Emelet | 26.08 | Lépcső | kerámia burkolat | 5,29 |
| | D_Épület | III.Emelet | 26.09 | Télikert | kerámia burkolat | 52,77 |
| | D_Épület | II.Emelet | T-26 | Terasz | fagyálló greslap | 22,81 |
| | | | | | | **141,53** |
| 27_Üdülőegység | | | | | | |
| | D_Épület | II.Emelet | 27.01 | Előtér | kerámia burkolat | 5,05 |
| | D_Épület | II.Emelet | 27.02 | Nappali-konyha-étkező | kerámia burkolat | 26,5 |
| | D_Épület | II.Emelet | 27.03 | Szoba | laminált parketta | 11,67 |
| | D_Épület | II.Emelet | 27.04 | Szoba | laminált parketta | 11,68 |
| | D_Épület | II.Emelet | 27.05 | Fürdő | kerámia burkolat | 4,68 |
| | D_Épület | II.Emelet | 27.06 | Wc | kerámia burkolat | 1,56 |
| | D_Épület | II.Emelet | 27.07 | Kamra | kerámia burkolat | 2,99 |
| | D_Épület | II.Emelet | 27.08 | Lépcső | kerámia burkolat | 5,25 |
| | D_Épület | III.Emelet | 27.09 | Télikert | kerámia burkolat | 43,4 |
| | D_Épület | II.Emelet | T-27 | Terasz | fagyálló greslap | 41,2 |
| | D_Épület | III.Emelet | TT-27 | Tetőterasz | fagyálló greslap | 77,13 |
| | | | | | | **231,11** |
| 28_Üdülőegység | | | | | | |
| | D_Épület | II.Emelet | 28.01 | Előtér | kerámia burkolat | 3,96 |
| | D_Épület | II.Emelet | 28.02 | Nappali-konyha-étkező | kerámia burkolat | 23,87 |
| | D_Épület | II.Emelet | 28.03 | Szoba | laminált parketta | 10,98 |
| | D_Épület | II.Emelet | 28.04 | Szoba | laminált parketta | 10,78 |
| | D_Épület | II.Emelet | 28.05 | Szoba | laminált parketta | 10,77 |
| | D_Épület | II.Emelet | 28.06 | Fürdő | kerámia burkolat | 5,05 |
| | D_Épület | II.Emelet | 28.07 | Wc | kerámia burkolat | 1,8 |
| | D_Épület | II.Emelet | T-28 | Terasz | fagyálló greslap | 43,81 |
| | D_Épület | III.Emelet | TT-28 | Tetőterasz | fagyálló greslap | 31,65 |
| | | | | | | **142,67** |
| 29_Üdülőegység | | | | | | |
| | D_Épület | II.Emelet | 29.01 | Előtér | kerámia burkolat | 3,96 |
| | D_Épület | II.Emelet | 29.02 | Nappali-konyha-étkező | kerámia burkolat | 26,46 |
| | D_Épület | II.Emelet | 29.03 | Szoba | laminált parketta | 10,98 |
| | D_Épület | II.Emelet | 29.04 | Szoba | laminált parketta | 10,78 |
| | D_Épület | II.Emelet | 29.05 | Fürdő | kerámia burkolat | 5,05 |
| | D_Épület | II.Emelet | 29.06 | Wc | kerámia burkolat | 1,8 |
| | D_Épület | II.Emelet | 29.07 | Kamra/Tároló | kerámia burkolat | 4,69 |
| | D_Épület | II.Emelet | 29.08 | Lépcső | kerámia burkolat | 3,41 |
| | D_Épület | III.Emelet | 29.09 | Télikert | kerámia burkolat | 39,47 |
| | D_Épület | II.Emelet | T-29 | Terasz | fagyálló greslap | 42,99 |
| | D_Épület | III.Emelet | TT-29 | Tetőterasz | fagyálló greslap | 136,15 |
| | | | | | | **287,74** |
| **Üdülőegységek összesen:** | | | | | | **3186,02** |
| Kiszolgáló_helyiség | | | | | | |
| | D_Épület | Földszint | K-01 | Lépcsőház | kerámia burkolat | 15,32 |
| Kiszolgáló helyiségek összesen: | | | | | | 15,32 |
| **"D" ÉPÜLET MINŐSÖSSZESEN:** | | | | | | **3201,34** |

Ez a tervrajz a Szécsi és Társa Építész Stúdió Kft. tulajdona. A szerzői jogról szóló 1999.évi LXXVI. (SZJT) törvény ill. a PTK idevonatkozó paragrafusai értelmében a rajz koncepciójával, részletmegoldásaival mint a tervdokumentáció része, az építész szellemi tulajdona. A tervrajz bármely formában történő felhasználása, másolása, közzététele, sokszorosítása, átdolgozása, továbbdolgozása, harmadik, illetéktelen személynek való továbbadása a Szécsi és Társa Építész Stúdió Kft. előzetes írásbeli jóváhagyása nélkül tilos.

**SIÓFOK, LISZT FERENC SÉTÁNY**
**HRSZ. 7831/36**
**SUNSET VILLA PARK**

Megbízó:
**R.SZ.D.-INVEST Kft.**
6400 Kiskunhalas, Gimnázium utca 8.

Építészet:
**Szécsi és Társa Kft.**
1117 Budapest, Galambóc u. 35.

Szécsi Zsolt É1 03-0104
*okl. építészmérnök, feleős tervező, vezető tervező, műemlékvédelmi szakmérnök*

Szőke Levente Iván *okl. építészmérnök*

**Méretek a helyszínen ellenőrizendőek!**
Földszint padlóvonal (-0,45m) szintje = -105,70 mBf
tehát a terv ±0,00 m szintje = -105,25 mBf

| | |
|---|---|
| Tervfázis: Engedélyezési tervdokumentáció | Dátum: 2021. 09. 02. |
| Rajznév: **D Épület II_Emeleti alaparajz** | Méretarány: 1:100, 1:118,81 |
| Rajz jel: **III_ÜTEM-03** | Változat: 0 |